

Castrum Novum

Le port




À l'extérieur de la cité, dans la zone A, la fouille a permis de reconnaître deux édifices à mettre en relation avec le petit port de la cité.

En effet, une taverne et un petit *balneum* étaient destinés à l'accueil des voyageurs en transit de et vers *Castrum Novum*.

La taverne s'organise en un plan carré dont les côtés mesurent environ 22 mètres de long. Elle possède un accès à une voie en direction de la mer. Les objets retrouvés dans deux de ces pièces pourraient indiquer la présence d'activités commerciales, peut-être liées à la vente du poisson élevé dans des viviers situés à proximité immédiate de la colonie.

Le large espace couvert situé le long du mur du fond, pourrait avoir accueilli un dépôt, des stalles pour le bétail et des activités de travail variées. Il faut aussi noter la présence d'une cuisine où ont été trouvés nombreux tessons d'amphores et des casseroles.


Le *balneum* en cours de fouille (cliché Sara Nardi Combescure)

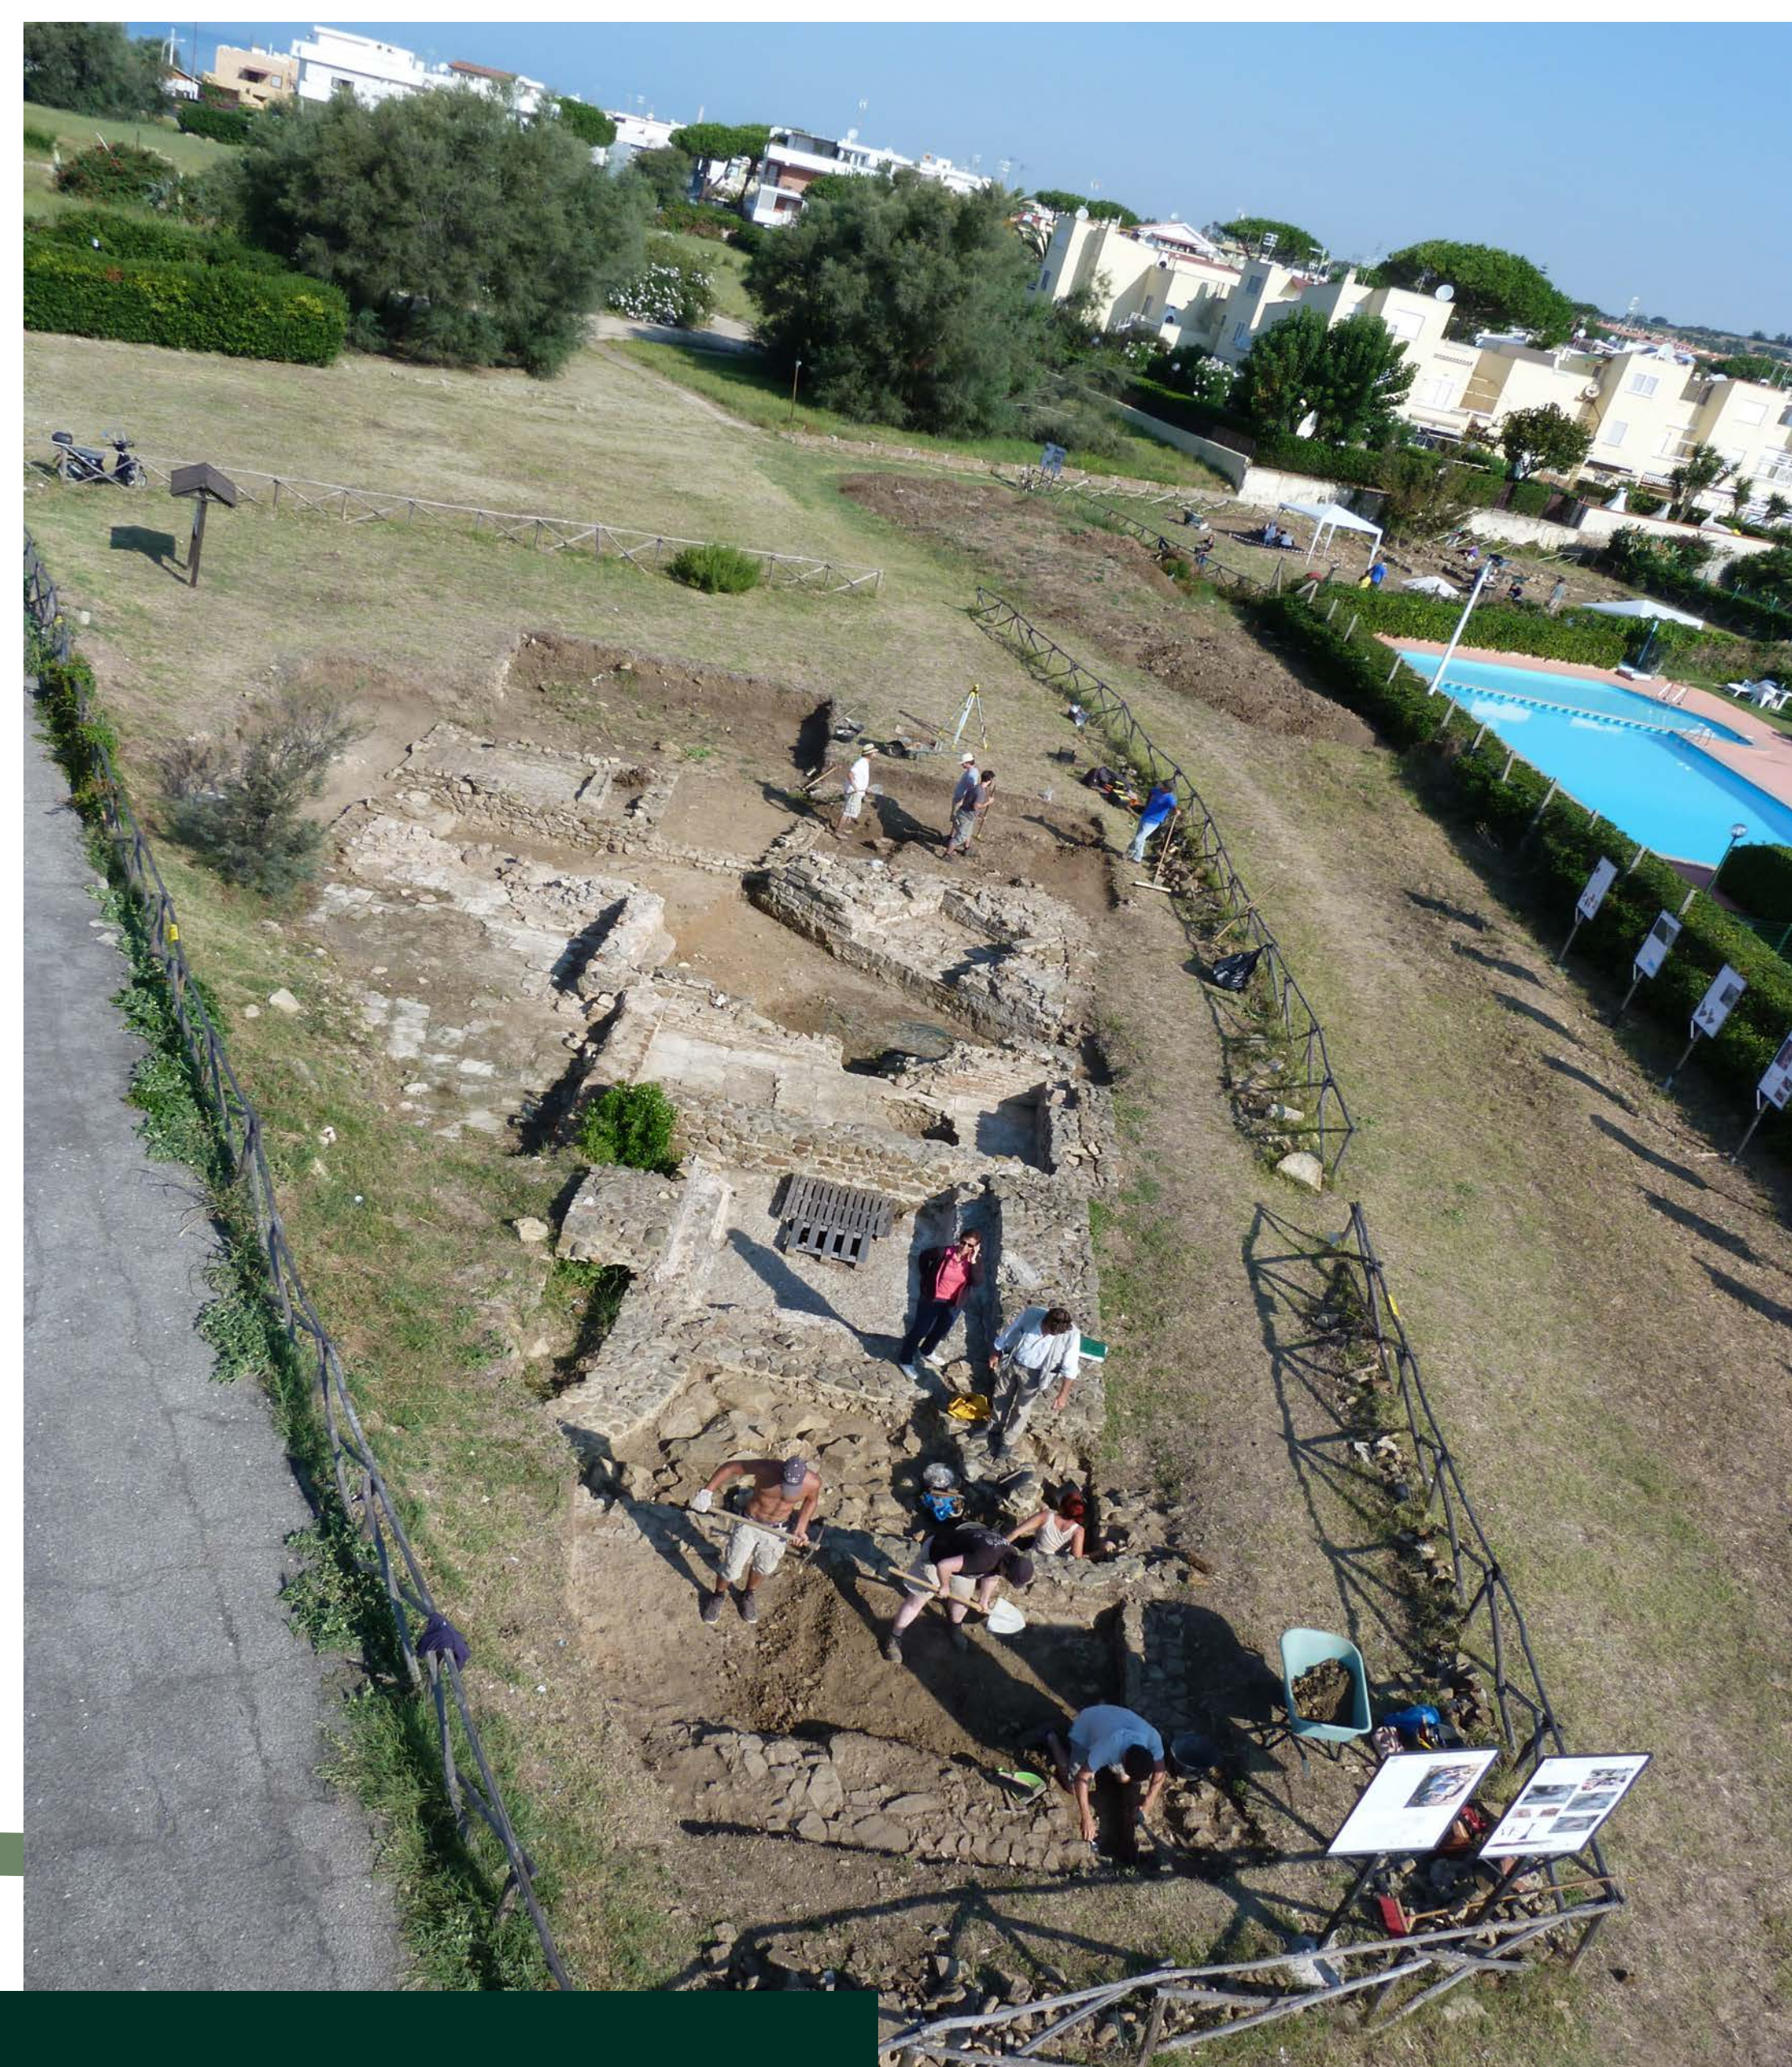

Les analyses de la structure maçonnée du complexe et celles réalisées sur des céramiques retrouvées au cours des fouilles, ont permis de dater le *balneum* à partir du II^e siècle ap. J.-C. L'heureuse trouvaille d'un tuyau en plomb avec une inscription dédiée à *Marcus Clovius Lunense*, pourrait se référer au nom du propriétaire probable de l'édifice en 105 av. J.-C.



Reconstitution de la taverne (Maria Teresa Levanto, Università di Roma 3)

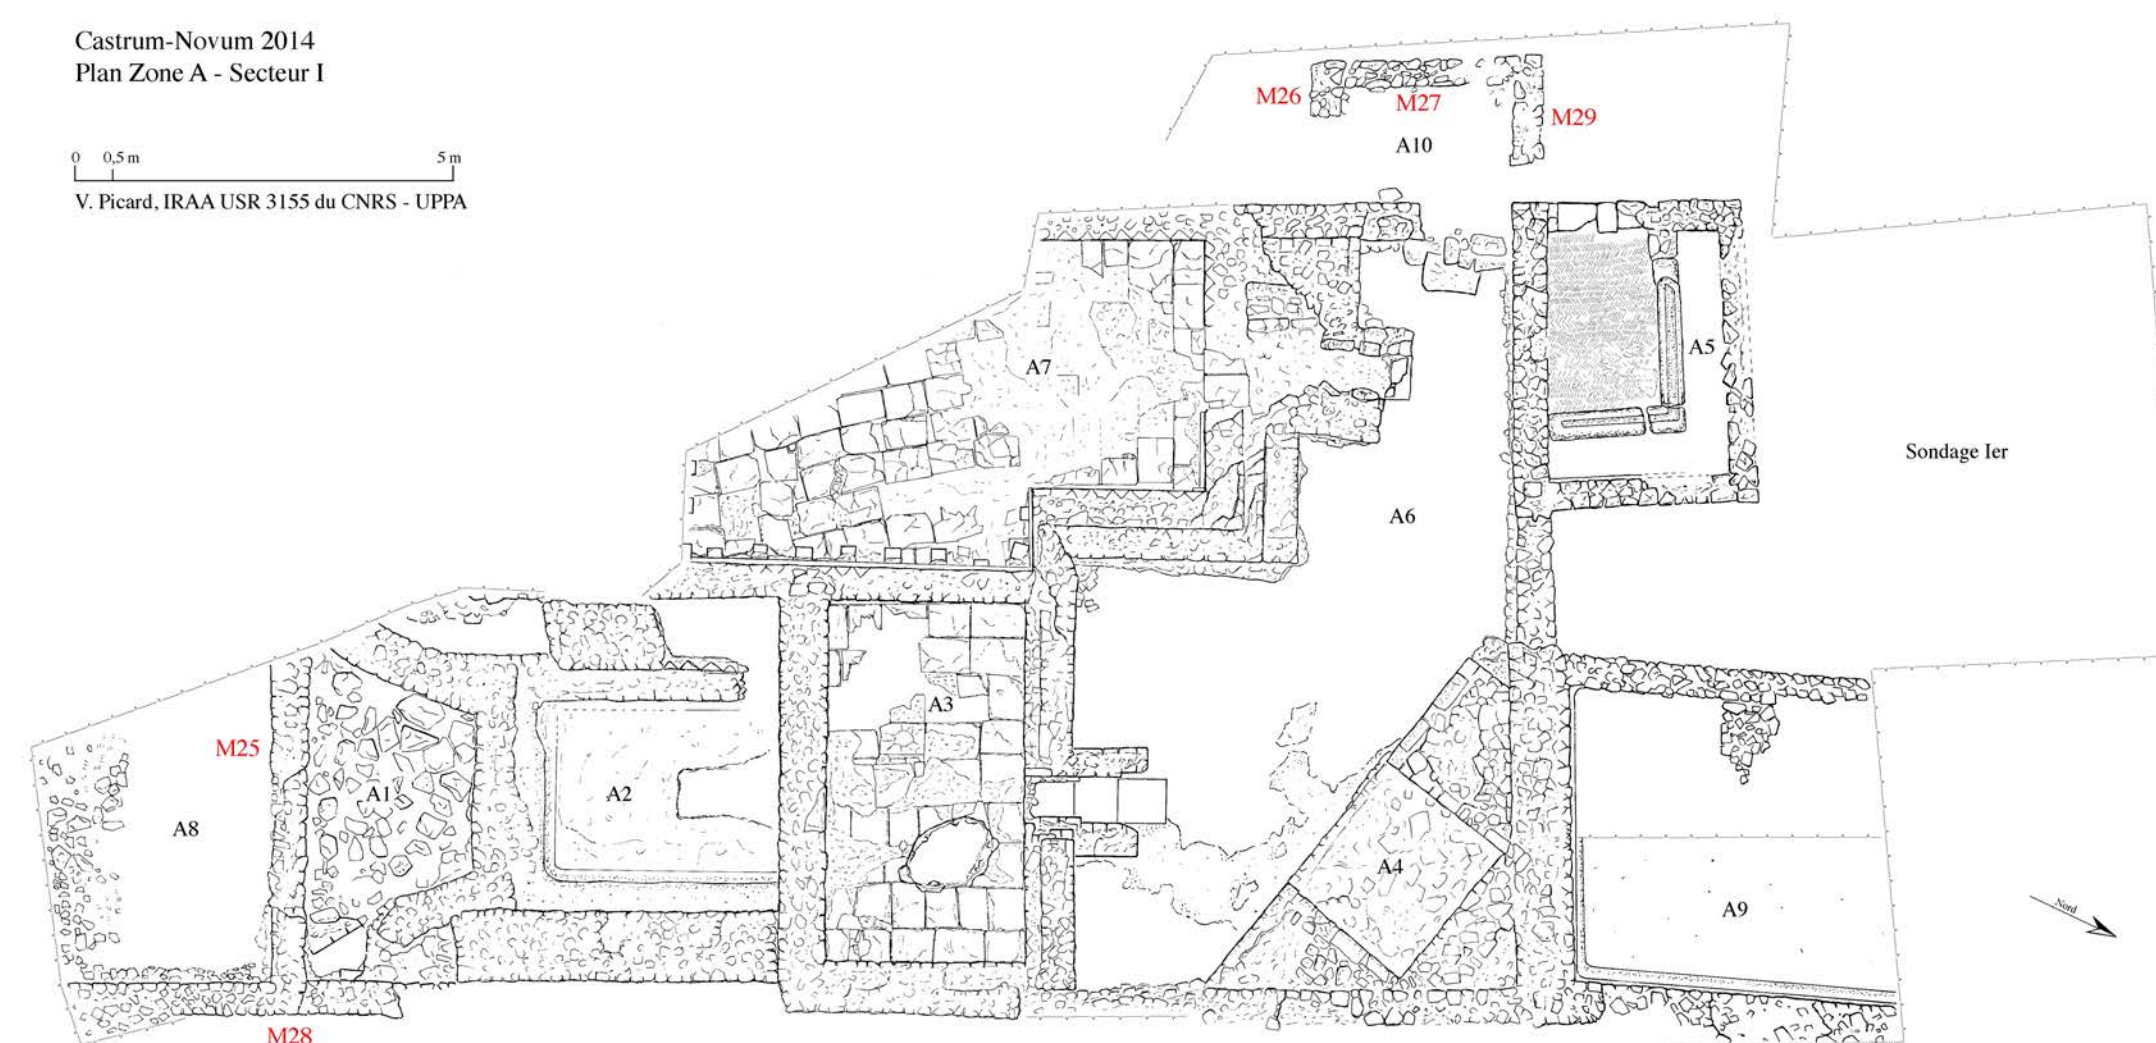

Plan du *balneum* (dessin Véronique Picard, IRAA, USR 3155)

En ce qui concerne le *balneum*, on a pu reconnaître distinctement sept pièces. La pièce 1 n'est pas très visible actuellement, mais à l'intérieur on a retrouvé les traces d'une mosaïque, composée de tesselles noires et blanches. Elle a aujourd'hui disparu. La pièce 2 présente un petit bassin pour le bain froid encore en place et couvert d'un mortier de tuileau.

La pièce 3 est un espace chauffé au moyen d'un foyer ou d'un four dont les traces sont encore visibles. Dans la pièce 5 se trouvent des latrines, dont le sol est en *opus spicatum*, un pavement réalisé en briques rectangulaires disposées en épi.

Deux *prae furnia*, ou chaufferies, alimentaient les pièces 3 et 7, respectivement le *tepidarium* et le *caldarium*, destinées aux bains tièdes et chauds. Le *prae furnium* alimentait un système de chauffage appelé hypocauste.